


专 业 DISCIPLINE	姓 名 NAME	日 期 DATE




C			<div><div></div>南通市港闸建筑设计院有限公司</div> <div>NANTONG GANGZHA INSTITUTE FOR BUILDING DESIGNING CO.,LTD</div> <div>设计证书编号 102612-sy (乙级)</div> <div>DESIGN CERTIFICATE No.102612-sy</div>	批 准 人 RATIFIED BY		审 核 AUDITED BY		建设单位		图纸内容 DRAWING TITLE	设计编号 JOB No.	
B				项目负责人 PROJECT DIRECTOR		校 对 CHECKED BY		CLIENT			专 业 DISCIPLINE	
A				专业负责人 DISCIPLINE DIRECTOR		设 计 DESIGNED BY		项目名称			阶 段 STATUS	
序号 NO.	修改内容 DESCRIPTION	日期 DATE						PROJECT			编 号 DRAWING No.	

专 业 DISCIPLINE	姓 名 NAME	日 期 DATE

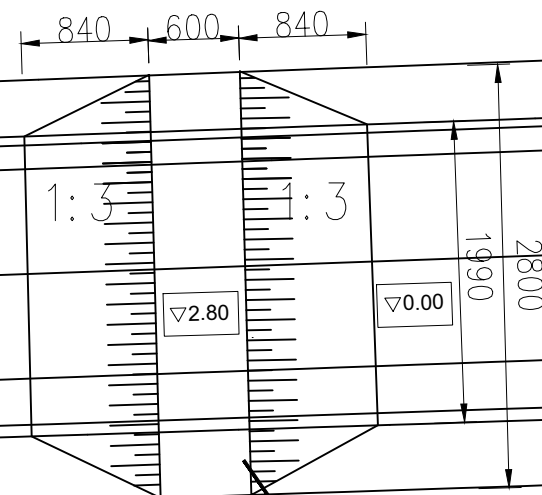


临时围堰平面图 1:500

新建临时围堰

C		<div>南通市港闸建筑设计院有限公司</div> <div>NANTONG GANGZHA INSTITUTE FOR BUILDING DESIGNING CO.,LTD</div> <div>设计证书编号 102612-sy (乙级)</div> <div>DESIGN CERTIFICATE No.102612-sy</div>	批准人 RATED BY		审核 AUDITED BY		建设单位	图纸内容 DRAWING TITLE	设计编号 JOB No.	
B			项目负责人 PROJECT DIRECTOR		校对 CHECKED BY		CLIENT		专 业 DISCIPLINE	
A			专业负责人 DISCIPLINE DIRECTOR		设计 DESIGNED BY		项目名称		阶 段 STATUS	
序号 NO.	修改内容 DESCRIPTION		日期 DATE				PROJECT		编 号 DRAWING No.	
临时围堰平面布置图										


专业 DISCIPLINE	姓名 NAME	日期 DATE

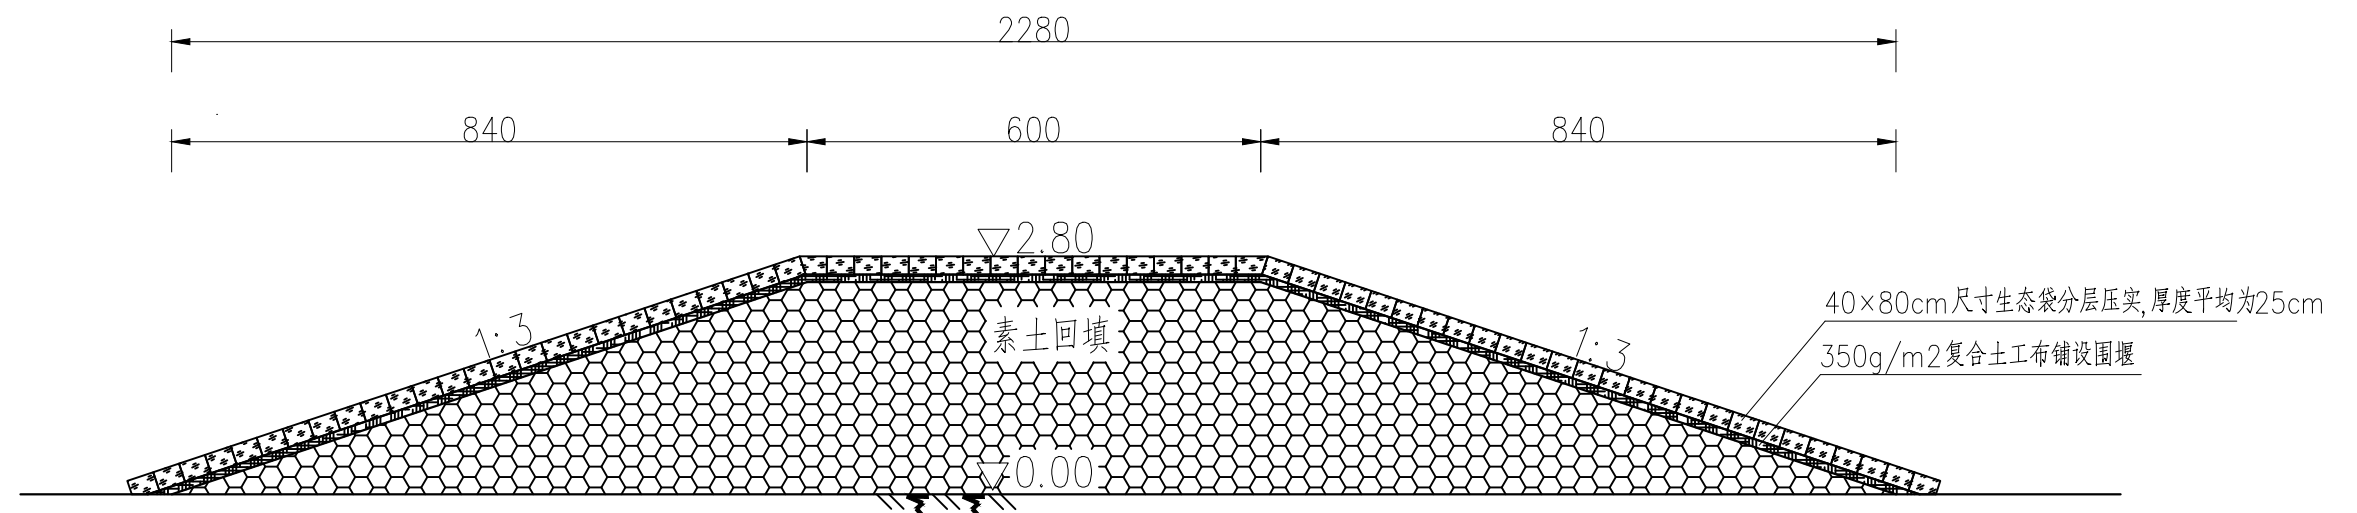

临时围堰断面图 1:100

说明：

- 1、图中高程(1985国家高程基准)以米计,其余尺寸以厘米计;
- 2、防渗采用复合土工布铺设围堰,尺寸为350g/m²;
- 3、围堰采用生态袋压实,压实厚度为25cm;生态袋采用40×80cm尺寸.

C		 南通市港闸建筑设计院有限公司 NANTONG GANGZHA INSTITUTE FOR BUILDING DESIGNING CO.,LTD 设计证书编号 102612-sy (乙级) DESIGN CERTIFICATE No.102612-sy	批准人 RATED BY		审核 AUDITED BY		建设单位 CLIENT	图纸内容 DRAWING TITLE <div style="text-align: center; font-size: 24px; font-weight: bold;">临时围堰断面图</div>	设计编号 JOB No.	
B			项目负责人 PROJECT DIRECTOR		校对 CHECKED BY		项目名称 PROJECT		专 业 DISCIPLINE	
A			专业负责人 DISCIPLINE DIRECTOR		设计 DESIGNED BY				阶 段 STATUS	
序号 NO.	修改内容 DESCRIPTION		日期 DATE						编 号 DRAWING No.	